

Obec Jovice, Hlavná 50, 049 45 Jovice

Spis. č.: 320-005/2021
Vybavuje /tel. - Ing. E. Walentinová
0902256239

Jovice, dňa 05.01.2022

VEREJNÁ VYHLÁŠKA

VEC

Oznámenie o začatí územného konania podľa § 36 ods. 1 a 4 zákona č. 50/1976 Zb. o územnom plánovaní a stavebnom poriadku (stavebný zákon) v znení neskorších predpisov.

Dňa 09.06.2021 podali **Ing. Albert Tomáš, Hlavná 76, 049 45 Jovice** a podieloví spoluvlastníci a vlastníci susedných parciel návrh na vydanie rozhodnutia o umiestnení stavby „**Chránička pre optiku**“, v k.ú. Jovice, na pozemkoch parc. č. **KNC 1213/1 a 1211/1** mimo ZÚO, Stavbou dotknuté parcely sú:

KNC 1213/1, ostatná plocha, evidované na LV 1196, vo vlastníctve obce Jovice – ul. Vrbová
KNC 1211/1, zastavaná plocha, evidované na LV 1579 v podielovom spoluvlastníctve navrhovateľov. Dňom podania návrhu bolo začaté územné konanie.

Rozhodnutím zo dňa 07.07.2021, 20.07.2021 a 28.10. 2021 boli navrhovatelia vyzvaní na úhradu správneho poplatku a doplnenie podania a konanie bolo prerušené.

Projekt vypracoval Ing. Peter Bulik, 049 42 Drnava 268 a rieši chráničku pre optiku FXPS DN 40 mm od existujúceho podperného bodu po samostatné skrinky umiestnené vedľa elektromerových rozvádzačov rodinných domov. Chránička bude križovať plynové vedenie, VN a NN vedenie, a uzemnenie trafostanice. Trasa je zrejماً z doloženej situácia stavby .

Obec Jovice, ako príslušný stavebný úrad podľa § 11 ods. zákona č. 50/1976 Zb. o územnom plánovaní a stavebnom poriadku (stavebný zákon) v znení neskorších predpisov v nadväznosti na § 5 písm. a) zákona č. 608/2003 Z. z. o štátnej správe pre územné plánovanie, stavebný poriadok a bývanie v spojení § 5 a § 27 ods.1 zákona SNR 369/1990 Zb. o obecnom zriadení v znení neskorších predpisov v rámci územného konania podľa § 36 ods. 1 a 4 stavebného zákona oznamuje začatie územného konania a nariaďuje ústne pojednávanie spojené s miestnym zisťovaním, ktoré sa uskutoční dňa

31.01.2022 o 10.00 hod.
so zrazom pozvaných na obecnom úrade v Joviciach.

Do podkladov rozhodnutia možno nahliadnuť na obecnom úrade a pri ústnom rokovaní.

Účastníci konania a dotknuté orgány môžu svoje námietky a pripomienky uplatniť najneskôr na ústnom konaní, pretože na neskôr podané námietky sa neprihliadne.

Podľa § 42 ods. 4 stavebného zákona v odvolacom konaní sa neprihliada na námietky a pripomienky, ktoré neboli uplatnené v prvostupňovom konaní v určenej lehote, hoci uplatnené mohli byť.

Ak sa nechá niektorý z účastníkov konania zastupovať, predloží jeho zástupca písomnú plnú moc s overením podpisu toho účastníka konania, ktorý sa necháva zastupovať.

Podľa § 64 ods. 1 stavebného zákona s orgánmi štátnej správy a s účastníkmi, ktorých stanoviská a vyjadrenia k dokumentácii predloženej pri stavebnom konaní sa opatrili pred jeho začatím, obmedzí stavebný úrad prerokovanie žiadosti podľa miery, v akej sa ich požiadavky splnili.

.....
Ildikó Lukacsová
starostka obce

Toto oznámenie má povahu **verejnej vyhlášky** a musí byť vyvesené spolu so situáciou stavby po dobu **15 dní** na úradnej tabuli obce. Obec zverejní písomnosť súčasne iným spôsobom v mieste obvyklým, v miestnej tlači, v rozhlase, na webovej stránke obce.

Po zvesení a potvrdení žiadame toto oznámenie vrátiť.


Vyvesené dňa:.....

Zvesené dňa:.....

Pečiatka a podpis

Doručí sa:

1. Ing. Albert Tomáš, Hlavná 76, 049 45 Jovice
2. Skala Petra r. Gecsová, Letná 334/11, Rožňava, PSČ 048 01,
3. Pažák Štefan, Šafárikova 2022/123, Rožňava, PSČ 048 01
4. Martina Pažáková, Šafárikova 2022/123, Rožňava, PSČ 048 01
5. Hlaváčová Mária Mgr., Južná 2018/35, Rožňava, PSČ 048 01
6. Nahalka Tibor Mgr., Šafárikova 84/430, Rožňava, PSČ 048 01
7. Mjachký Ľuboš, Budovateľská 648/29, Rožňava, PSČ 04801
8. Tomáš Sabol, Edelényska 1988/30, Rožňava, PSČ 04801

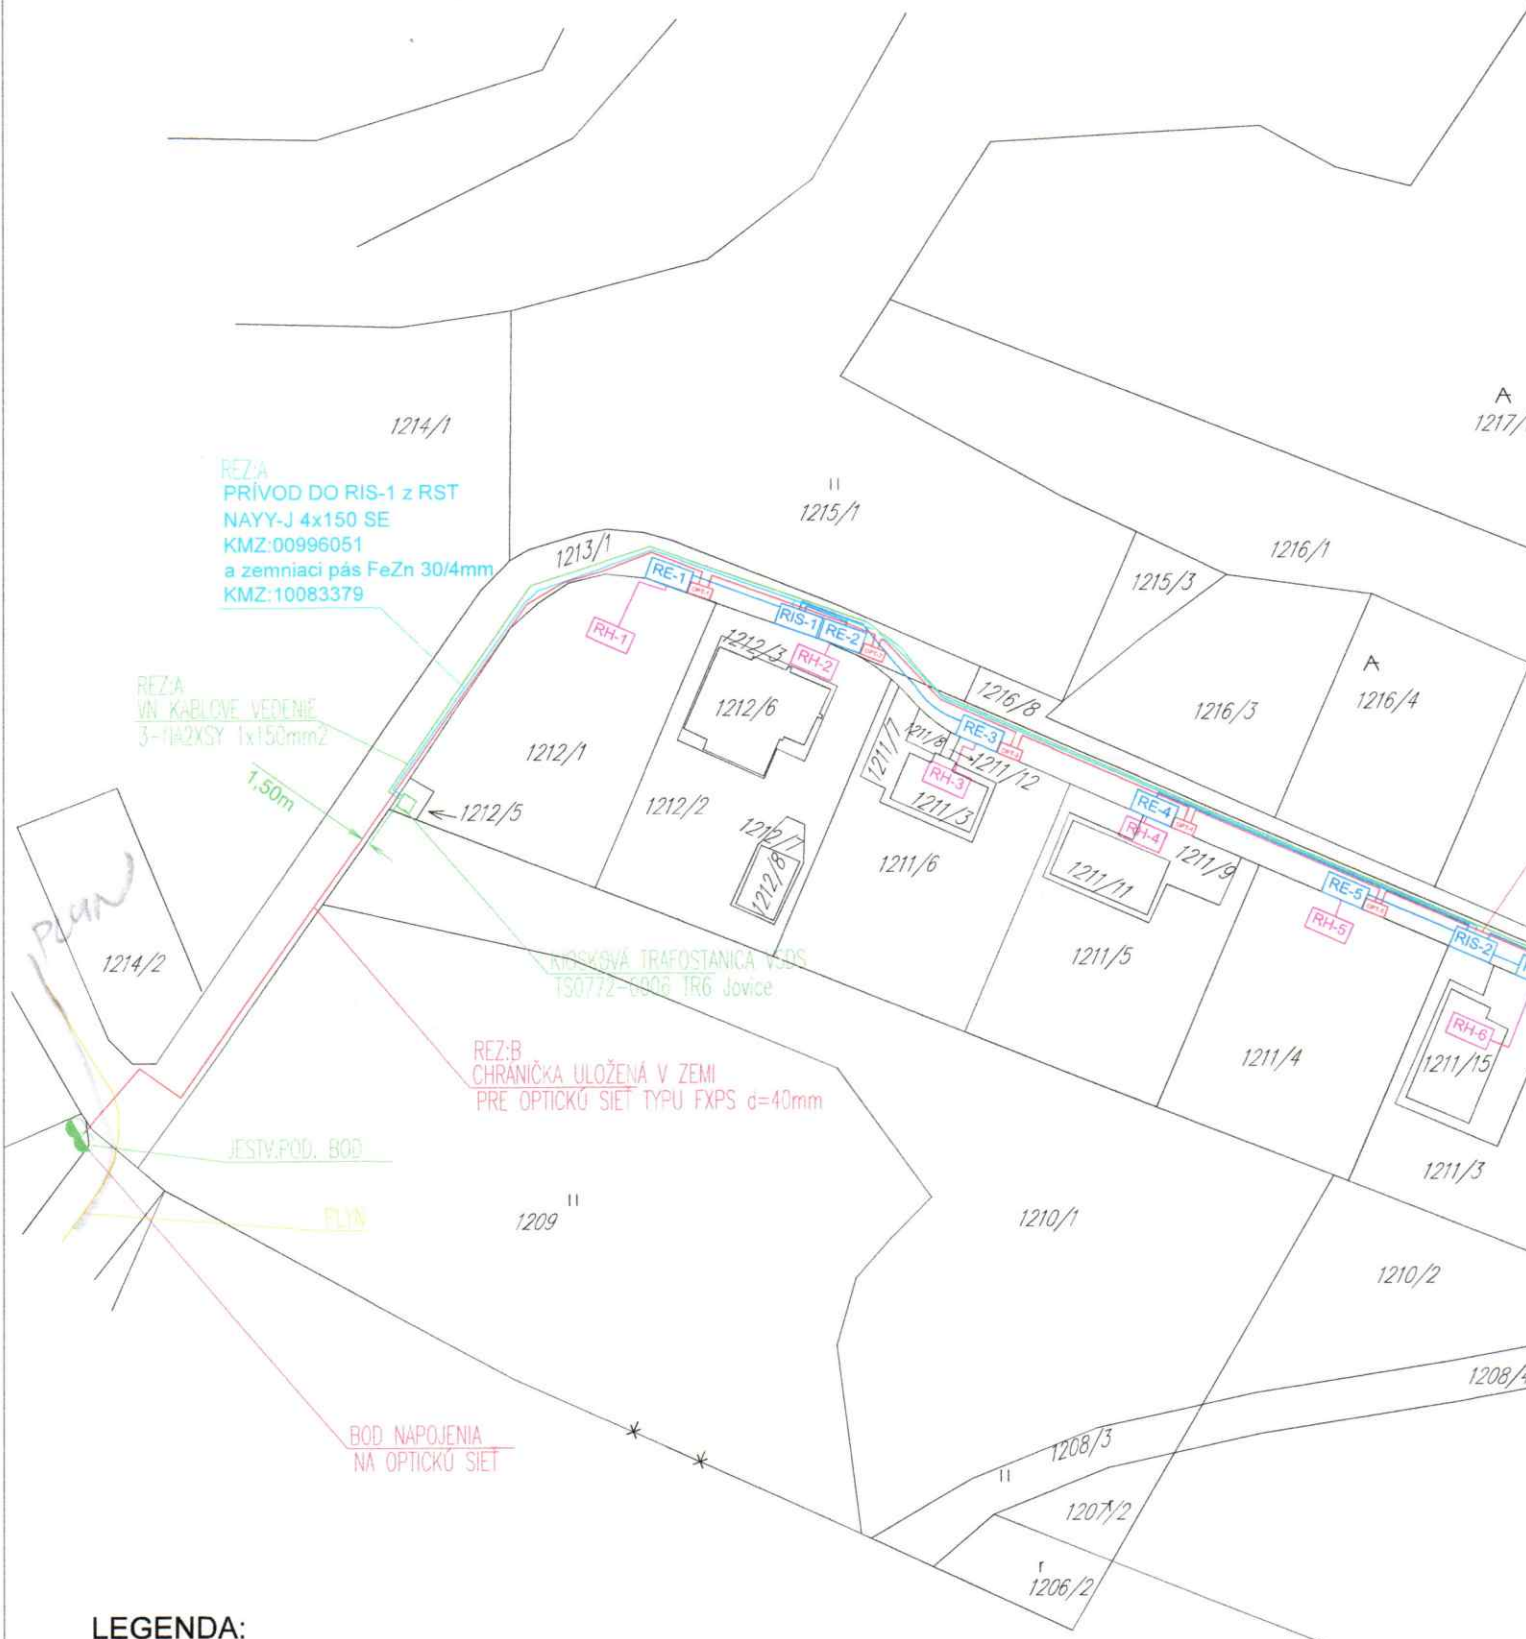

REZ:A
PRÍVOD DO RIS-1 z RST
NAYY-J 4x150 SE
KMZ:00996051
a zemniaci pás FeZn 30/4mm
KMZ:10083379

REZ:A
VN KABLOVE VEDENIE
3-1x2XSY 1x150mm²

1.50m

KAPKOVÁ TRAFOSTANICA VDS
TS0772-0006 IR6 Jovice

REZ:B
CHRÁNIČKA ULOŽENÁ V ZEMI
PRE OPTICKÚ SIET' TYPU FXPS d=40mm

JESTV.POD. BOD


PLYN

BOD NAPOJENIA
NA OPTICKÚ SIET'

LEGENDA:


- - VN VEDENIE
- - NN VEDENIE
- - PLYN
- - CHRÁNIČKA PRE OPTIKU

REZ ULOŽENIE CHRÁNIČKY PRE OPTIKU

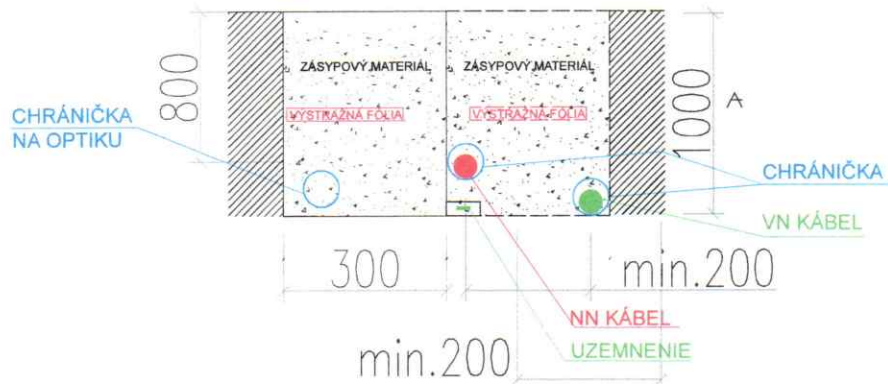

NAJMENŠIE DOVOLENÉ VZDIALENOSTI KÁBLOVÉHO VEDENIA OD OSTATNÝCH PODZEMNÝCH VEDENÍ STN 736005

| DRUH VEDENIA | SILOVÉ KÁBELY | | | PLYNOVODY | | OZNAMOVIE KÁB. | | VODOVOD | TEPELNÉ VEDENIE | KÁBLOVODY | STOKY |
|--------------------------------------|---------------|-------|-------|--------------------------|-------------------------|----------------|-------------|---------------|-----------------|-----------|-------|
| | 1 kV | 10 kV | 35 kV | d _e 0,008 MPa | d _e 0,03 MPa | rechnerické | v chrbtíčke | | | | |
| vodorovné vzdialenosti súbeh v "m" | 0,05 | 0,15 | 0,20 | 0,40 | 0,50 | 0,30 | 0,10 | 0,40 | 0,30 | 0,10 | 0,30 |
| zvislé vzdialenosti krížovanie v "m" | 0,05 | 0,15 | 0,20 | 0,10* | 0,10* | 0,30 | 0,10 | 0,40 0,20* | 0,30 | 0,30 | 0,30 |

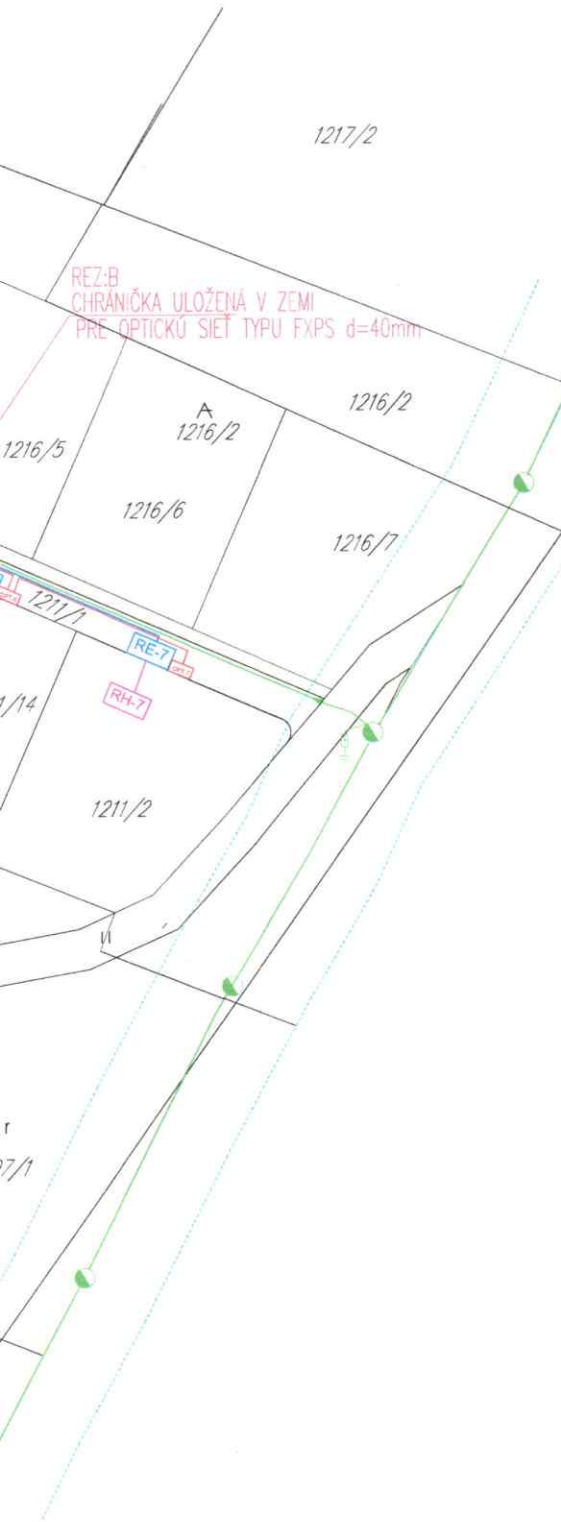

PROSTREDIE : PODLA PROTOKOLU O URČENÍ VONKAJŠÍCH VPLYVOV

NAPAŤOVA SÚSTAVA: 3 N PE ~ 400/230 V 50 Hz – TN – C

OCHRANA PRED ZÁSAHOM EL. PRÚDOM – ZAISTENIE BEZPEČNOSTI PODLA STN 33 2000–4–41:10/2007

Základná ochrana pred zásahom elektrickým prúdom:

- ochrana zábranami alebo krytmi
- ochrana základnou izoláciou živých častí

Ochrana pred zásahom elektrickým prúdom pri poruche :

- ochrana samočinným odpojením napájania v sieti TN



| | | |
|---|---------------|------------------|
| Zodpovedný proj. a autor: ING. BULIK Peter | SADA: | Ing. BULIK PETER |
| Vypracoval a kreslil: ING. BULIK Peter | | Drnava č.268 |
| Okres ROŽŇAVA | | 049 42 Drnava |
| Investor ING. Tomáš ALBERT, Hlavná 76, Jovice | | |
| Stavba IBV Jovice | Dátum | 6/2015 |
| parc.č. 1211/1, 1213/1 | Stupeň | RP |
| 049 45 Jovice | Arch.číslo | 54/2015 |
| | Formát | A1 |
| Výkres CHRÁNIČKA PRE OPTIKU PRE RODINNÉ DOMY | Mierka | 1:500 |
| | Číslo výkresu | SO5-1 |